




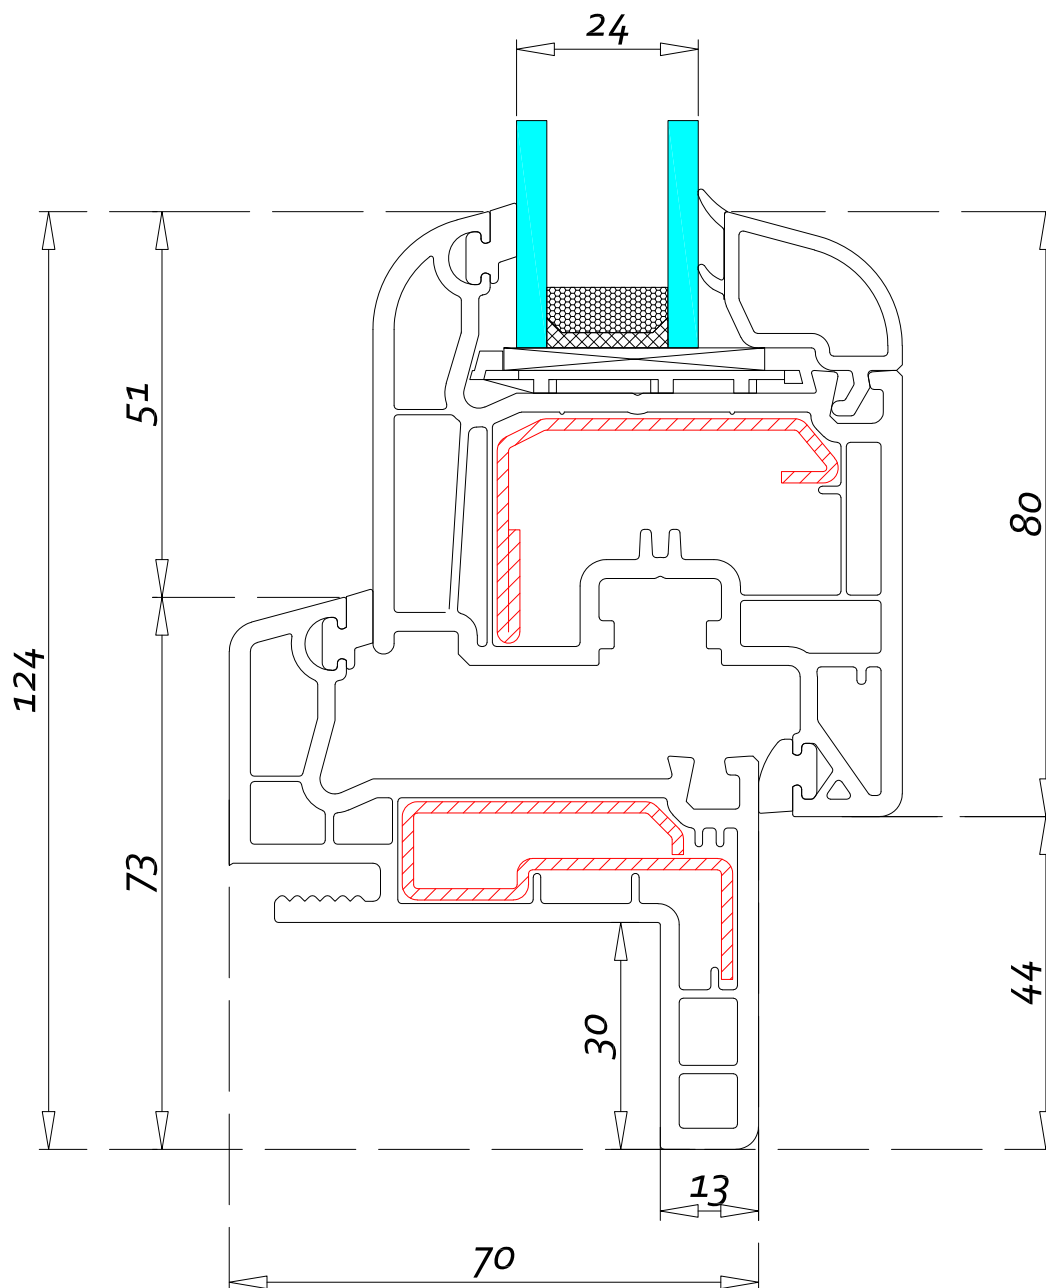

		Nazwa rysunku	SKALA 1:1
		VS70 RN30 Rama 111.208.1 Skrzydło 103.115	
Adres: Skarszewska 13, 83-110 Tczew / Rokitki			
Opracował	Roman Różański	Numer rysunku	1
Sprawdził		Data	03.10.2016

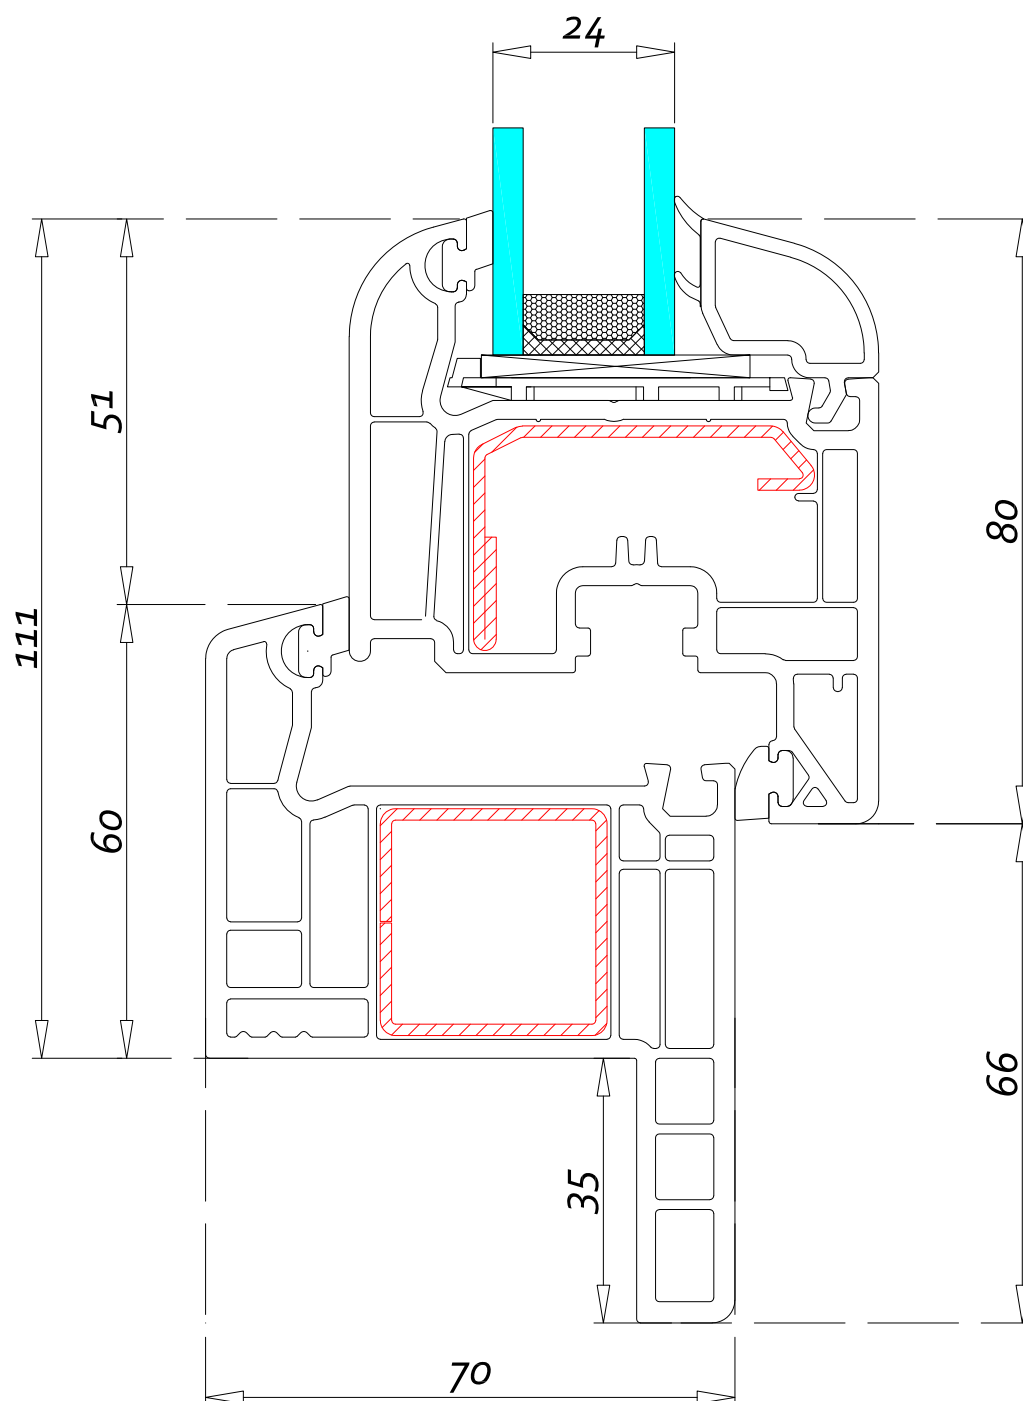

		Nazwa rysunku	SKALA 1:1
		VS70 RN35 Rama 101.218 Skrzydło 103.115	
Adres: Skarszewska 13, 83-110 Tczew / Rokitki			
Opracował	Roman Różański	Numer rysunku	1
Sprawdził		Data	03.10.2016

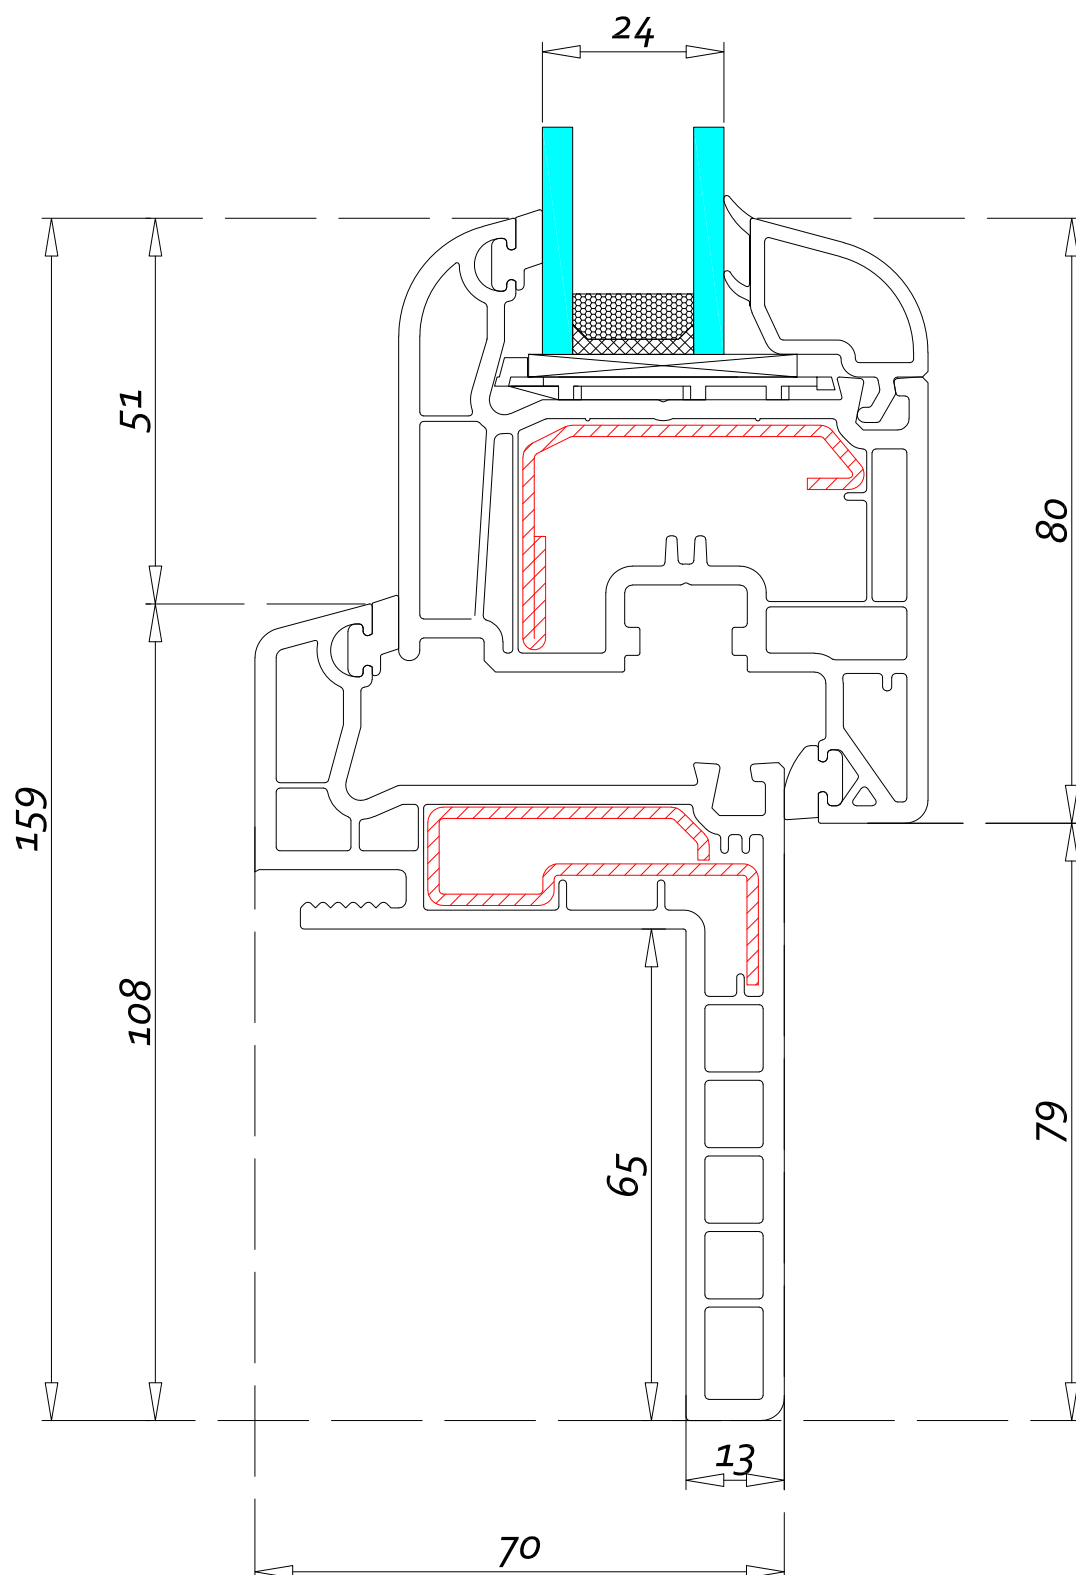

		Nazwa rysunku	SKALA 1:1
		VS70 RN65 Rama 111.208.0 Skrzydło 103.115	
Adres: Skarszewska 13, 83-110 Tczew / Rokitki			
Opracował	Roman Różański	Numer rysunku	1
Sprawdził		Data	03.10.2016